ΕΦΗΜΕΡΙΣ ΤΗΣ ΚΥΒΕΡΝΗΣΕΩΣ

ΤΗΣ ΕΛΛΗΝΙΚΗΣ ΔΗΜΟΚΡΑΤΙΑΣ

ΤΕΥΧΟΣ ΤΕΤΑΡΤΟ **Αρ. Φύλλου 338**

5 Ιουλίου 2013

ΑΠΟΦΑΣΕΙΣ

Αριθμ. 7423/73108

Καθορισμός ορίων αιγιαλού - παραλίας και παλαιού αιγιαλού, στην περιοχή «Λεκούνα», Δ.Ε. Μαλεσίνας, Δήμου Λοκρών, Ν. Φθιώτιδας.

Η ΓΕΝΙΚΗ ΓΡΑΜΜΑΤΕΑΣ ΑΠΟΚΕΝΤΡΩΜΕΝΗΣ ΔΙΟΙΚΗΣΗΣ ΘΕΣΣΑΛΙΑΣ - ΣΤΕΡΕΑΣ ΕΛΛΑΔΑΣ

Έχοντας υπόψη:

1. Τις διατάξεις των άρθρων 3, 4 και 5 του Ν. 2971/2001 «περί αιγιαλού και παραλίας και άλλες διατάξεις», όπως έχει τροποποιηθεί και ισχύει σήμερα.

2. Τις διατάξεις του Ν. 3200/55 «περί διοικητικής αποκεντρώσεως», όπως αυτές τροποποιήθηκαν και ισχύουν σήμερα με τα Ν.Δ. 532/70, Β.Δ. 704/70, Β.Δ. 705/70, Β.Δ. 192/72, Π.Δ. 71/84, Π.Δ. 347/86, Ν. 2026/92 και Π.Δ. 97/93.

3. Τις διατάξεις του Π.Δ. 551/88 «Οργάνωση Νομαρχιών - Οργάνωση Οικονομικών Υπηρεσιών» (ΦΕΚ 259/τ. Α΄), όπως τροποποιήθηκε και ισχύει.

4. Τις διατάξεις του Π.Δ. 284/88 «περί οργανισμού Υπ. Οικονομικών».

5. Τις διατάξεις του Ν. 2503/97 «περί διοίκησης οργάνωσης στελέχωσης της περιφέρειας, ρύθμιση θεμάτων για την Τοπική Αυτοδιοίκηση και άλλες διατάξεις» (ΦΕΚ 107, τ. Α΄).

6. Τις διατάξεις της παρ. 21 του άρθρου 46 του Ν. 3220/2004 (ΦΕΚ 15, τ. Α΄/28/1/2004) «μέτρα αναπτυξιακής και κοινωνικής πολιτικής-αντικειμενοποίηση του φορολογικού ελέγχου και άλλες διατάξεις» δυνάμει των οποίων από 10/4/2004, αρμοδιότητες του Υπουργού Οικονομίας και Οικονομικών, οι οποίες ανήκαν ή είχαν μεταβιβαστεί στους Νομάρχες μέχρι την έναρξη λειτουργίας των Νομαρχιακών Αυτοδιοικήσεων και αφορούν θέματα του Υπουργείου Οικονομίας και Οικονομικών, που εξαιρέθηκαν από την κατάργηση με τις διατάξεις της παρ. 2 του άρθρου 39 του Ν. 2218/1994, περιέρχονται στους Γενικούς Γραμματείς των Περιφερειών.

7. Την υπ' αριθμ. 1063649/790/Α0006/3/8/2004 απόφαση του Υπουργού Οικονομίας και Οικονομικών «περί καταγραφής και διοικητικής κωδικοποίησης των αρμοδιοτήτων σε θέματα Υπηρεσιών Υπουργείου Οικονομίας και Οικονομικών, που περιέρχονται στους Γενικούς Γραμματείς Περιφερειών κατά τις διατάξεις της παρ. 21 του άρθρου 46 του Ν. 3220/2004».

8. Τις διατάξεις του Ν. 3852/2010 (ΦΕΚ 87 τ. Α΄/7-6-2010) περί «νέας αρχιτεκτονικής της Αυτοδιοίκησης και της Αποκεντρωμένης Διοίκησης - Πρόγραμμα Καλλικράτης».

9. Τις διατάξεις της παρ. 1 και 2 του άρθρου 6 του Ν. 3852/2010, με τις οποίες συστάθηκαν ως ενιαίες αποκεντρωμένες μονάδες διοίκησης του Κράτους 7 Αποκεντρωμένες Διοικήσεις μεταξύ των οποίων και η Αποκεντρωμένη Διοίκηση Θεσσαλίας- Στερεάς Ελλάδας, η οποία εκτείνεται στα όρια των περιφερειών Θεσσαλίας και Στερεάς Ελλάδας, με έδρα την Λάρισα και για τα καθήκοντα των Γενικών Γραμματέων των Αποκεντρωμένων Διοικήσεων, εφαρμόζονται οι σχετικές διατάξεις του Ν. 2503/1997 (ΦΕΚ 107 τ. Α΄).

10. Τις διατάξεις της παρ. 1 του άρθρου 280 του Ν. 3852/2010, σύμφωνα με τις οποίες οι Αποκεντρωμένες Διοικήσεις ασκούν τις αρμοδιότητες των κρατικών Περιφερειών, περιλαμβανομένων και εκείνων των αντίστοιχων συλλογικών οργάνων τους, όπως αυτές καθορίζονταν στον ιδρυτικό τους νόμο 2503/1997, καθώς και τους μεταγενέστερους ειδικούς νόμους και τις σχετικές κανονιστικές διατάξεις, όπως ισχύουν με εξαίρεση τις αρμοδιότητες που περιέρχονται με το άρθρο 186 του ιδίου νόμου, στις περιφέρειες.

11. Τις διατάξεις της παρ.4 του άρθρου 283 του Ν. 3852/2010, από την έναρξη λειτουργίας των αποκεντρωμένων διοικήσεων καταργούνται οι περιφέρειες που έχουν ιδρυθεί με τον Ν. 2503/1997 (ΦΕΚ 107 τ. Α΄) και υπεισέρχονται αυτοδικαίως από την έναρξη λειτουργίας τους και χωρίς άλλη διατύπωση σε όλα τα δικαιώματα και τις υποχρεώσεις των καταργούμενων περιφερειών συμπεριλαμβανομένων και των διεθνών τους συνεργασιών κατά τον λόγο συμμετοχής τους σ' αυτές.

12. Το υπ' αριθμ. Δ6Α 102271 ΕΞ 2011/10-2-2011 έγγραφο του Υπ. Οικονομικών, σύμφωνα με το οποίο οι αρμοδιότητες του Υπουργού Οικονομικών, που περιήλθαν στους Γενικούς Γραμματείς των Περιφερειών (του Ν. 2503/1997, ΦΕΚ 107 τ. Α΄), σύμφωνα με τις διατάξεις της παρ. 21 του άρθρου 46 του Ν. 3220/2004 (ΦΕΚ 15 τ. Α΄) και καταγράφονται στην υπ' αριθμ. 1063649/790/Α0006/3-8-2004 απόφαση του Υπουργού Οικονομίας και Οικονομικών, ασκούνται, από 1/1/2011, από τον Γενικό Γραμματέα της Αποκεντρωμένης Διοίκησης.

13. Τις διατάξεις του Π.Δ. 138/23-12-2010 (ΦΕΚ 231/Α/27-12-2010) «περί οργανισμού Αποκεντρωμένης Διοίκησης Θεσσαλίας- Στερεάς Ελλάδας».

14. Την από 22/1/2013 έκθεση της κατά το άρθρο 3 του Ν. 2971/2001 αρμοδίας Επιτροπής Καθορισμού ορίων αιγιαλού και παραλίας, που καθόρισε τα όρια του αιγιαλού και της παραλίας στην περιοχή «Λεκούνα» Δ.Ε. Μαλεσίνας Δήμου Λοκρών, Ν. Φθιώτιδας, με ενδιαφερόμενους τους Σπυρίδωνα Λίντζο και Ιωάννα Λίντζου (με την αριθμ. πρωτ. 1322/13-8-2012 αίτησή τους).

15. Το από Αύγουστο 2012, με κλίμακα 1:500 τοπογραφικό και υψομετρικό διάγραμμα, το οποίο αποτελείται από (1) πινακίδα, του Πολιτικού Μηχ/κου Πατσούρα Ιωάννη, το οποίο ελέγχθηκε για την ακρίβεια της αποτύπωσης και θεωρήθηκε την 10/12/2012 από την Τοπογράφο - Μηχ/κο Πρασσά Παρασκευή, Προϊσταμένη της Κτηματικής Υπηρεσίας Ν. Φθιώτιδας, όπως ορίζουν οι διατάξεις του άρθρου 4 § 2 του Ν. 2971/2001 και συνοδεύει την έκθεση της προαναφερόμενης Επιτροπής.

16. Το με αριθμ. πρωτ. Φ.121/1369/30-6-2011 έγγραφο Κτηματικής Υπηρεσίας, προς το ΓΕΕΘΑ/ΓΕΝ, για την σύμφωνο ή μη γνώμη του, σύμφωνα με το άρθρο 113 του Ν. 3978/2011.

17. Το αριθμ. πρωτ. Φ.544.5/727/11/Σ7260/27-7-2011 έγγραφο του ΓΕΝ, με ο οποίο εκφράζεται η σύμφωνη γνώμη για συνέχιση της διαδικασίας καθορισμού ορίων αιγιαλού και παραλίας στην περιοχή «Λεκούνα», Δ.Ε. Μαλεσίνας, Δήμου Λοκρών, Ν. Φθιώτιδας.

18. Το με αριθμ. πρωτ. Φ.121/826/11-4-2013 έγγραφο της Κτηματικής Υπηρεσίας Ν. Φθιώτιδας, με το οποίο ζητείται η έκδοση απόφασης, αποφασίζουμε:

1. Επικυρώνουμε την από 22/1/2013 έκθεση της κατά το άρθρο 3 του Ν. 2971/2001 αρμόδιας Επιτροπής Καθορισμού των ορίων αιγιαλού και παραλίας στην περιοχή «Λεκούνα» Δ.Ε. Μαλεσίνας, Δήμου Λοκρών και το από Αύγουστο 2012, με κλίμακα 1:500 τοπογραφικό και υψομετρικό διάγραμμα (σε μία πινακίδα) του Πολιτικού - Μηχ/κου Πατσούρα Ιωάννη, το οποίο ελέγχθηκε για την ακρίβεια της αποτύπωσης και θεωρήθηκε την 10/12/2012 από την Τοπογράφο Μηχ/κο Πρασσά Παρασκευή, Προϊσταμένη της Κτηματικής Υπηρεσίας Ν. Φθιώτιδας, όπως ορίζουν οι διατάξεις του άρθρου 4 § 2 του Ν. 2971/2001 και συνοδεύει την Έκθεση της προαναφερόμενης Επιτροπής.

2. Στο παραπάνω τοπογραφικό διάγραμμα καθορίσθηκαν από την αρμόδια Επιτροπή:

α. Η οριογραμμή του αιγιαλού με κόκκινη συνεχή πολυγωνική γραμμή με στοιχεία 1, 2, 3, 4, 5, 6, 7, 8 και 9 της οποίας οι κορυφές εξασφαλίζονται από συντεταγμένες προβολής ΕΓΣΑ 87.

β. Η οριογραμμή της παραλίας με κίτρινη συνεχή πολυγωνική γραμμή με στοιχεία 1΄, 2΄, 3΄, 4΄, 5΄, 6΄, 7΄, 8΄, και 9΄ της οποίας οι κορυφές εξασφαλίζονται από την πολυγωνική γραμμή του αιγιαλού (παράλληλη σε απόσταση 10 μέτρων).

γ. Η ζώνη της παραλίας, πλάτους δέκα (10) μέτρων παντού, δημιουργείται για να κατασκευαστούν δρόμος και πεζοδρόμια για την ασφαλή κυκλοφορία πεζών και οχημάτων, σε περιοχή με οικιστικό ενδιαφέρον, με εξοχικά καταστήματα και αλιευτικό καταφύγιο, δυτικότερα της εξεταζόμενης περιοχής.

3. Δεν υπάρχουν κτίσματα στην ζώνη της παραλίας.

4. Δεν υπάρχει παλαιός αιγιαλός.

Η ισχύς της παρούσας αρχίζει με την δημοσίευσή της στην Εφημερίδα της Κυβερνήσεως.

Η απόφαση αυτή μαζί με την έκθεση και το διάγραμμα, να δημοσιευθούν στην Εφημερίδα της Κυβερνήσεως.

Λάρισα, 19 Ιουνίου 2013

Η Γενική Γραμματέας
Αποκεντρωμένης Διοίκησης
ΚΑΛΛΙΟΠΗ ΓΕΡΑΚΟΥΔΗ

ΕΚΘΕΣΗ
ΕΠΙΤΡΟΠΗΣ ΚΑΘΟΡΙΣΜΟΥ ΟΡΙΩΝ ΑΙΓΙΑΛΟΥ-ΠΑΡΑΛΙΑΣ
(Ν. 2971/2001 άρθρο 3)

Για τον καθορισμό των οριογραμμών του αιγιαλού και της παραλίας στην περιοχή «Λεκούνα παραλίας Μαλεσίνας» του Δήμου Λοκρών, όπου πήγαμε σήμερα Τρίτη 22 Ιανουαρίου 2013 οι υπογεγραμμένοι:

1. Πρασσά Παρασκευή Τοπ/φος Μηχ/κος ΕΜΠ με Γ΄ βαθμό Αν. Προϊσταμένη της Κτηματικής Υπηρεσίας Ν. Φθ/δας, Πρόεδρος της Επιτροπής.

2. Νικολακόπουλος Γεώργιος Πολιτικός Μηχανικός/Β΄ υπάλληλος Περιφ. Στερ. Ελλάδας.

4. Θεοδοσιάδης Παρασκευάς Πολιτικός Μηχανικός του Δήμου Λοκρών

Το 3ο μέλος (Μάνης Αγησίλαος Λιμενάρχης Χαλκίδας ή αναπληρωτής αυτού) καθώς και το 5ο μέλος (Παπαρίζου Αγορίτσα Πολιτικός Μηχανικός Πρ/νη της Δ/νσης Περιβ. Χωρ. Σχεδιασμού της Αποκ.Διοικησης Περ. Θεσσαλίας - Στερεάς Ελλάδας ή αναπληρωτής αυτού) αν και εκλήθησαν νομίμως δεν προσήλθαν, που αποτελούμε την επιτροπή του άρθρου 3 του Ν. 2971/2001 (ΦΕΚ 285/19-12-2001/τ. Α΄) όπως αυτή συγκροτήθηκε με την αρ. πρωτ. 3915/40427/5-3-2012 απόφαση Γεν. Γραμματέως Αποκεντρ. Δ/σης Θεσσαλίας-Στερ. Ελλάδας και συγκλήθηκε με την αρ. Φ121/162/17-1-2013 πρόσκληση της προέδρου της, έχοντας δε υπόψη:

1. Την αρ. 1322/13-8-2012 αίτηση του Λίντζου Σπυρίδωνα, που ζήτησε τον καθορισμό στην περιοχή «Λεκούνα παραλίας Μαλεσίνας» του Δήμου Λοκρών.

2. Το από Αύγουστο 2012 Τοπογραφικό και Υψομετρικό διάγραμμα (σε μία πινακίδα) του Πολιτικού Μηχ/κού Πατσούρα Ιωάννη που ελέγχθηκε για την ακρίβεια της αποτυπώσεως και θεωρήθηκε στις 10-12-2012 από την Τοπογράφο Μηχ/κό Πρασσά Παρασκευή Πρ/νη της Κτηματικής Υπηρεσίας όπως ορίζει το άρθρο 4 του Ν. 2971/2001.

3. Τον φάκελλο του προς δυσμάς καθορισμού ορίων αιγιαλού και παραλίας που επικυρώθηκε με την Γ/Φ121/8967/4-6-1984 απόφαση Νομάρχη Φθ/δας (ΦΕΚ 396/29-6-1984/Δ΄).

4. Το αρ. Φ.544.5/727/11/27-7-2011 έγγραφο του ΓΕΝ σύμφωνα με το οποίο δεν υπάρχει αντίρρηση για την συνέχιση της διαδικασίας καθορισμού των ορίων αιγιαλού - παραλίας.

5. Το αρ. Φ121/1369/30-6-2011 έγγραφό μας προς ΓΕΕΘΑ για την σύμφωνη γνώμη ή μη γνώμη σύμφωνα με το αρθ. 113 του Ν. 3978/2011.

6. Την επί τόπου μετάβαση και την σχηματιθείσα αντίληψη περί του πλάτους της βρεχόμενης ζώνης ξηράς.

7. Τα στοιχεία καθορισμού αιγιαλού και παραλίας που προβλέπονται από το άρθρο 9 του Ν. 2971/2001 και ειδικότερα με την αρ. πρωτ. 1089532 πε/8205 πε/Β0010/20-4-2005 ΚΥΑ Υπ. Εμπορικής Ναυτιλίας και Υπ. Οικονομικών, ήτοι:

α. Την γεωμορφολογία του εδάφους της εξεταζόμενης περιοχής που έχει γαιώδη επιφανειακά εδάφη και χαλαρά πρανή (κυρίως μάργες) που έχουν προκύψει από την αποσάρθρωση - διάβρωση των μητρικών πετρωμάτων της ακτής με απότομες κλίσεις ακτής κατά τόπους και υψόμετρα αυχένα που φτάνουν τα 10 μ.

Υπάρχει παραλιακός χωματόδρομος σ' όλο το μήκος της εξεταζόμενης περιοχής που το μεν δυτικότερο τμήμα του έχει επεκταθεί με κρηπιδότοιχο προς τη θάλασσα και έχει διαστρωθεί με κυβόλιθους το δε μεσαίο τμήμα έχει διαστρωθεί με ασφαλτοτάπητα.

Της ακτής συνεχίζονται εκτάσεις λοφώδεις με έδαφος γαιώδες επιφανειακά, εκτός σχεδίου, εκτός οικισμού, με αραιή δόμηση εξοχικών κατοικιών και αρκετά ελαιοπερίβολα.

Το φυσικό όριο βλάστησης στα πρανή αποτελείται από θαμνώδη κυρίως βλάστηση.

β. Στην εξεταζόμενη περιοχή δεν υπάρχουν φυσικοί παράκτιοι πόροι.

γ. Η εξεταζόμενη περιοχή περιλαμβάνεται στον κλειστό Βόρειο Ευβοϊκό Κόλπο και δεν επιρρεάζεται κατ' αρχήν από πολύ δυνατούς ανέμους.

δ. Την μορφολογία του πυθμένα που έχει βραχώδης κυρίως και ανώμαλη σύσταση με υφάλους και ξέρες κοντά στην ακτή αλλά βαθαίνει σχετικά απότομα. Υπάρχει παλίρροια με επάλαξη περίπου 1,50 μ.

ε. Ο τομέας ανάπτυξης του κυματισμού είναι από 13 έως 30 χιλιόμετρα.

στ. Υπάρχουν κρηπιδότοιχοι και δρόμος από κυβόλιθους κ.λπ. στο δυτικό τμήμα της εξεταζόμενης περιοχής για το οποίο έργο δεν δόθηκε άδεια από τις αρμόδιες Υπηρεσίες, επίσης παραλιακός χωματόδρομος σε όλο το υπόλοιπο μήκος της ακτής χωρίς άδειες.

ζ. Η εξεταζόμενη περιοχή είναι εκτός σχεδίου, εκτός οικισμού.

η. Η εξεταζόμενη περιοχή έχει ενταχθεί στο Εθν. Κτηματολόγιο (Λειτουργία Κτηματολογικού Γραφείου από 6/11/2006).

θ. Δεν υπάρχουν καταγεγραμμένα δημόσια κτήματα αρμοδιότητας Υπ. Οικονομικών στην εξεταζόμενη περιοχή υπάρχουν όμως τμήματα με δασική βλάστηση που είναι καταχωρημένα στο Εθνικό Κτηματολόγιο ως ΕΛΛΗΝΙΚΟ ΔΗΜΟΣΙΟ

ι. Η εξεταζόμενη περιοχή δεν περιλαμβάνεται σε προστατευόμενες περιοχές.

5. Τέλος αφού λάβαμε υπόψη τους μετασχηματισμούς των συν/νων του δυτικού άκρου, από την προβολή ΗΑΤΤ του αρχικού καθορισμού σε ΕΓΣΑ 87 του Πολιτικού Μηχ/κου Πατσούρα Ιωάννη, αποφασίζουμε:

Καθορίζουμε επί του ανωτέρω τοπογραφικού διαγράμματος

α) Την οριογραμμή του αιγιαλού με κόκκινη συνεχή πολυγωνική γραμμή με στοιχεία 1, 2, 3, 4, 5, 6, 7, 8 και 9 της οποίας οι κορυφές εξασφαλίζονται από συντεταγμένες προβολής ΕΓΣΑ 87 σύμφωνα με τον κατωτέρω πίνακα.

β) Την οριογραμμή παραλίας με στοιχεία 1΄, 2΄, 3΄, 4΄, 5΄, 6΄, 7΄, 8΄ και 9΄ της οποίας οι κορυφές εξασφαλίζονται από την πολυγωνική του αιγιαλού (παράλληλη σε απόσταση 10 μέτρων).

Η επιτροπή προτείνει ζώνη παραλίας πλάτους δέκα (10) μέτρων για να μπορεί να κατασκευαστεί δρόμος και πεζοδρόμια για την ασφαλή κυκλοφορία πεζών και οχημάτων σε περιοχή με οικιστικό ενδιαφέρον, με εξοχικά καταστήματα και αλιευτικό καταφύγιο δυτικότερα της εξεταζόμενης περιοχής.

γ) Δεν υπάρχουν κτίσματα στην ζώνη της παραλίας.

δ) Δεν υπάρχει παλαιός αιγιαλός.

ΠΙΝΑΚΑΣ ΣΥΝΤΕΤΑΓΜΕΝΩΝ ΑΙΓΙΑΛΟΥ (ΕΓΣΑ 87)

α/α	Χ	Ψ
1	433608,400	4277914,970
2	433640,967	4277890,895
3	433769,579	4277837,468
4	433856,082	4277780,465
5	433889,761	4277760,844
6	433931,571	4277724,061
7	433950,793	4277.714,595
8	434000,406	4277694,672
9	434069,965	4277646,180

Η Επιτροπή


Η Πρόεδρος

ΠΑΡΑΣΚΕΥΗ ΠΡΑΣΣΑ

Τα Μέλη

ΓΕΩΡΓΙΟΣ ΝΙΚΟΛΑΚΟΠΟΥΛΟΣ

ΠΑΡΑΣΚΕΥΑΣ ΘΕΟΔΟΣΙΑΔΗΣ

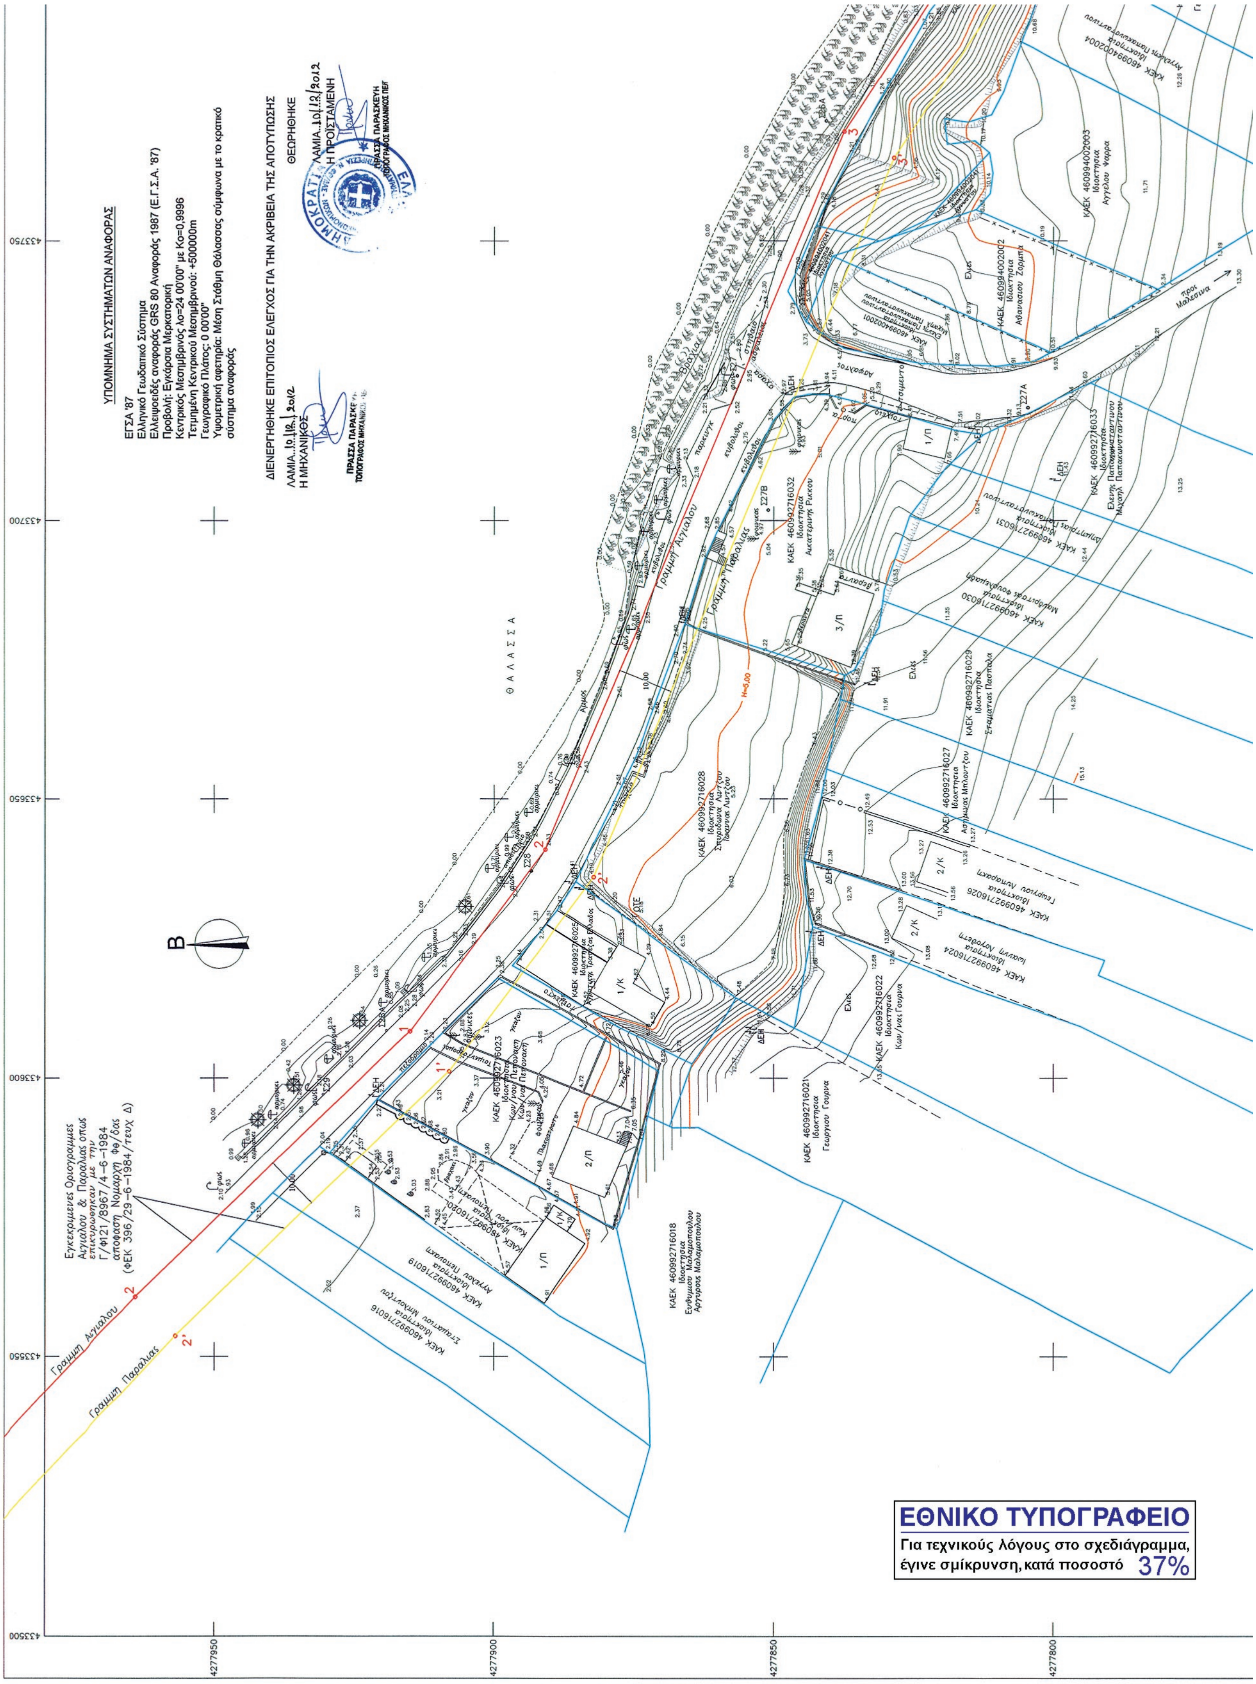

ΕΘΝΙΚΟ ΤΥΠΟΓΡΑΦΕΙΟ

Για τεχνικούς λόγους στο σχεδιάγραμμα, έγινε σμίκρυνση, κατά ποσοστό 37%

<u>ΥΠΟΜΝΗΜΑ ΕΠΙΤΡΟΠΗΣ</u>

Το παρόν σχεδιάγραμμα συνοδεύει την από 22 / 1 / 2013 έκθεση της επιτροπής καθορισμού ορίων Αιγιαλού και Παραλίας (άρθρο 3 Ν.2971/2001)

Κόκκινη γραμμή: 1,2,3, 4, 5, 6, 7, 8, 9 (γραμμή αιγιαλού)

Κίτρινη γραμμή: 1', 2', 3', 4', 5', 6', 7', 8', 9' (γραμμή παραλίας)

Για τον καθορισμό της οριογραμμής της παραλίας χαράχθηκε πολυγωνική γραμμή παράλληλη προς την οριογραμμή του αιγιαλού σε απόσταση 10 μέτρων για να εξυπηρετούνται οι σκοποί του άρθρου 7 του Ν.2971/2001.

Οι κορυφές της οριογραμμής του αιγιαλού εξασφαλίζονται με συντεταγμένες σύμφωνα με τον παράπλευρο πίνακα.

Δεν Υπάρχουν κτίσματα στη ζώνη της παραλίας —

ΛΑΜΙΑ 22 / 1 / 2013

Η ΕΠΙΤΡΟΠΗ

Ο ΠΡΟΕΔΡΟΣ

ΠΡΑΣΣΑ ΠΑΡΑΣΚΕΥΗ
ΤΟΠΟΓΡΑΦΟΣ ΜΗΧΑΝΙΚΟΣ ΠΕ/Γ


ΤΑ ΜΕΛΗ

1. —

2. ΝΙΚΟΛΑΚΟΠΟΥΛΟΣ ΓΕΩΡΓΙΟΣ ΠΟΛΙΤΙΚΟΣ ΜΗΧ/ΚΟΣ

3. —


4. ΘΕΟΔΟΣΙΑΔΗΣ ΠΑΡΑΣΚΕΥΑΣ ΠΕ ΠΟΛ/ΚΟΣ ΜΗΧ/ΚΟΣ ΔΗΜΟΥ ΛΟΚΡΩΝ

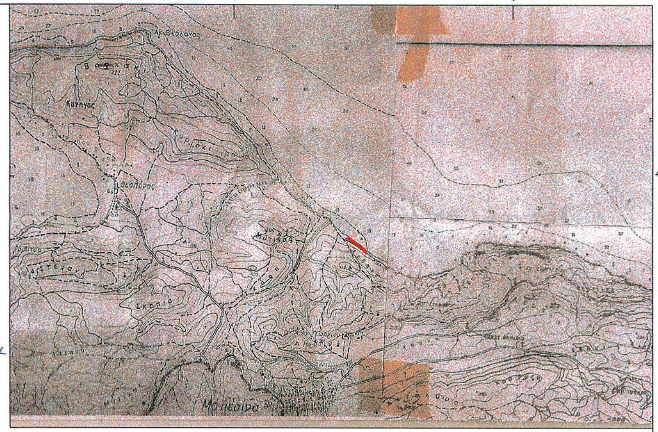


ΑΠΟΣΠΑΣΜΑ ΧΑΡΤΟΥ Γ.Υ.Σ.
ΚΛΙΜΑΚΑ 1:50000

ΠΙΝΑΚΑΣ ΣΥΝΤΕΤΑΓΜΕΝΩΝ ΑΙΓΙΑΛΟΥ (ΕΓΣΑ 87')

α/α	X	Y
1	433608,400	4277914,970
2	433640,967	4277890,895
3	433769,579	4277837,468
4	433856,082	4277780,465
5	433889,761	4277760,844
6	433931,571	4277724,061
7	433950,793	4277714,595
8	434000,406	4277694,672
9	434069,965	4277646,180

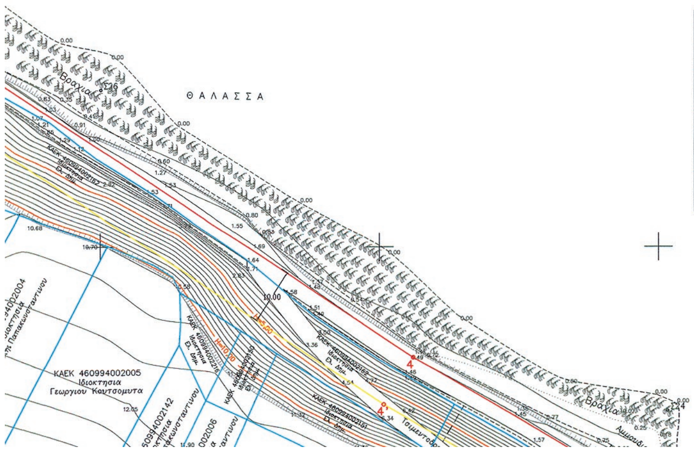

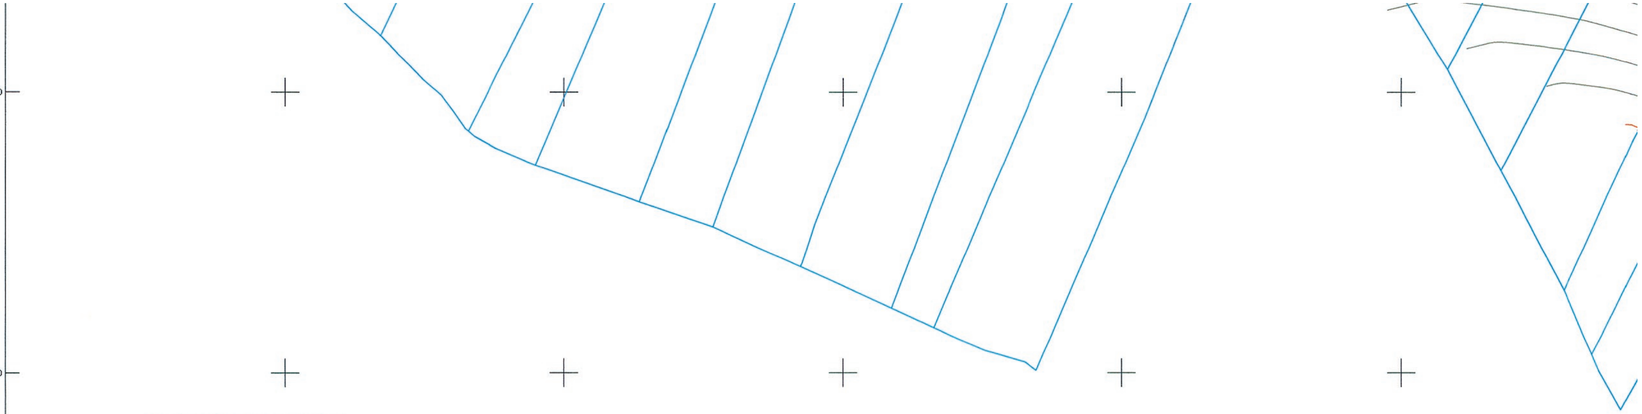

ΥΠΟΜΝΗΜΑ ΓΡΑΜΜΩΝ ΚΑΙ ΣΥΜΒΟΛΩΝ

- Οριογραμμη Αιγιαλου
- Οριογραμμη Παραλιας
- Φρακτης
- Οριο ιδιοκτησιας
- Τοιχειο
- Καγκελο
- Φυσικο Πρανες
- Θαλασσα
- Ορια Κτηματολογιου
- ΔΕΗ
- Βραχωδες εδαφος
- Φυτα
- Πευκα
- αρμυρικι–ελια
- φως
- ΟΤΕ

Συντεταγμενες εξαρτησης ΕΓΣΑ 87'
Υψομετρικη εξαρτηση απο το Κρατικο υψομ. δικτυο
Ισοδιασταση καμπυλων 0,50μ.

ΚΤΗΜΑΤΟΛΟΓΙΚΟΣ ΠΙΝΑΚΑΣ

α/α	ΚΑΕΚ	ΙΔΙΟΚΤΗΤΗΣ	α/α	ΚΑΕΚ	ΙΔΙΟΚΤΗΤΗΣ
1	460992716016	ΣΤΑΜΑΤΗΣ ΜΠΛΟΝΤΖΟΣ	30	460994002123	ΔΗΜΗΤΡΑ ΜΑΡΤΙΝΟΥ
2	460992716019	ΑΓΓΕΛΟΣ ΠΕΠΟΝΑΚΗΣ	31	460994002045	ΑΓΝΩΣΤΟΣ
3	460992716020	ΚΩΝΣΤΑΝΤΙΝΟΣ ΠΕΠΟΝΑΚΗΣ	32	460994002117	ΚΩΝ/ΝΑ ΓΟΥΡΝΑ
4	460992716023	ΚΩΝΣΤΑΝΤΙΝΟΣ ΠΕΠΟΝΑΚΗΣ & ΚΩΝ/ΝΑ ΠΕΠΟΝΑΚΗ	33	460994002121	ΚΩΝ/ΝΟΣ ΜΑΡΤΙΝΟΣ
5	460992716018	ΕΥΘΥΜΙΟΣ ΜΑΛΑΜΟΠΟΥΛΟΣ & ΑΡΓΥΡΩ ΜΑΛΑΜΟΠΟΥΛΟΥ	34	460994002119	ΓΕΩΡΓΙΑ ΒΟΥΛΓΑΡΗ & ΙΩΑΝΝΗ ΒΟΥΛΓΑΡΗ
6	460992716025	ΑΓΡΟΤΙΚΗ ΤΡΑΠΕΖΑ ΕΛΛΑΔΟΣ	35	460994002009	ΙΩΑΝΝΗ ΜΠΟΝΟΒΑ
7	460992716021	ΓΕΩΡΓΙΟΣ ΓΟΥΡΝΑΣ	36	460994002136	ΛΟΥΚΑ ΚΑΡΑΜΙΝΤΖΟΥ & ΕΛΙΣΑΒΕΤ ΚΑΡΑΜΙΝΤΖΟΥ
8	460992716028	ΣΠΥΡΙΔΩΝΑΣ ΛΙΝΤΖΟΣ & ΙΩΑΝΝΑ ΛΙΝΤΖΟΥ	37	460994002135	ΛΟΥΚΑ ΚΑΡΑΜΙΝΤΖΟΥ & ΕΛΙΣΑΒΕΤ ΚΑΡΑΜΙΝΤΖΟΥ
9	460992716022	ΚΩΝ/ΝΑ ΓΟΥΡΝΑ	38	460994002046	ΑΓΓΕΛΙΚΗ ΚΥΡΙΑΚΗ
10	460992716024	ΙΩΑΝΝΗΣ ΛΟΓΟΘΕΤΗΣ	39	460994002124	ΠΑΝΑΓΙΩΤΑ ΠΕΤΚΑΚΗ & ΚΩΝ/ΝΟΣ ΚΟΥΡΟΥΠΗΣ
11	460992716026	ΓΕΩΡΓΙΟΣ ΛΥΠΑΡΑΚΗΣ	40	460994002162	ΕΛΛΗΝΙΚΟ ΔΗΜΟΣΙΟ
12	460992716027	ΑΣΗΜΙΝΑ ΜΠΛΟΝΤΖΟΥ	41	460994002216	ΕΛΛΗΝΙΚΟ ΔΗΜΟΣΙΟ
13	460992716032	ΑΙΚΑΤΕΡΙΝΗ ΡΙΚΚΟΥ	42	460994002150	ΕΛΛΗΝΙΚΟ ΔΗΜΟΣΙΟ
14	460992716029	ΣΤΑΜΑΤΙΑ ΠΑΣΠΑΛΑ	43	460994002151	ΕΛΛΗΝΙΚΟ ΔΗΜΟΣΙΟ
15	460992716030	ΜΑΝΔΡΙΤΣΑ ΦΟΥΡΛΕΜΑΔΗ	44	460994002163	ΕΛΛΗΝΙΚΟ ΔΗΜΟΣΙΟ
16	460992716031	ΔΗΜΗΤΡΑ ΠΑΠΑΚΩΝΣΤΑΝΤΙΝΟΥ	45	460994002204	ΕΛΛΗΝΙΚΟ ΔΗΜΟΣΙΟ
17	460992716033	ΕΛΕΝΗ ΠΑΠΑΚΩΝΣΤΑΝΤΙΝΟΥ & ΜΙΧΑΗΛ ΠΑΠΑΚΩΝΣΤΑΝΤΙΝΟΥ	46	460994002217	ΕΛΛΗΝΙΚΟ ΔΗΜΟΣΙΟ
18	460994002001	ΕΛΕΝΗ ΠΑΠΑΚΩΝΣΤΑΝΤΙΝΟΥ & ΜΙΧΑΗΛ ΠΑΠΑΚΩΝΣΤΑΝΤΙΝΟΥ	47	460994002164	ΕΛΛΗΝΙΚΟ ΔΗΜΟΣΙΟ
19	460994002002	ΑΘΑΝΑΣΙΟΣ ΖΟΡΜΠΑΣ	48	460994002218	ΕΛΛΗΝΙΚΟ ΔΗΜΟΣΙΟ
20	460994002041	ΑΓΝΩΣΤΟΣ	49	460994002203	ΕΛΛΗΝΙΚΟ ΔΗΜΟΣΙΟ
21	460994002003	ΑΓΓΕΛΟΣ ΨΑΡΡΑΣ	50	460994002148	ΑΓΝΩΣΤΟΣ
22	460994002004	ΑΓΓΕΛΙΚΗ ΠΑΠΑΚΩΝΣΤΑΝΤΙΝΟΥ	51	460994002147	ΑΓΝΩΣΤΟΣ
23	460994002005	ΓΕΩΡΓΙΟΣ ΚΟΥΤΣΟΜΥΤΑΣ	52	460994002203	ΕΛΛΗΝΙΚΟ ΔΗΜΟΣΙΟ
24	460994002142	ΠΑΝΑΓΙΩΤΗ ΠΑΠΑΚΩΝΣΤΑΝΤΙΝΟΥ	53	460994002202	ΕΛΛΗΝΙΚΟ ΔΗΜΟΣΙΟ
25	460994002006	ΔΗΜΗΤΡΗΣ ΠΑΠΑΚΩΝΣΤΑΝΤΙΝΟΥ	54	460994002213	ΕΛΛΗΝΙΚΟ ΔΗΜΟΣΙΟ
26	460994002008	ΠΑΓΩΝΑ ΓΚΕΚΑ	55	460994002212	ΕΛΛΗΝΙΚΟ ΔΗΜΟΣΙΟ
27	460994002042	ΝΙΚΟΛΑΟΣ ΛΩΡΙΔΑΣ	56	460994002205	ΕΛΛΗΝΙΚΟ ΔΗΜΟΣΙΟ
28	460994002044	ΑΓΝΩΣΤΟΣ			
29	460994002118	ΠΑΝΑΓΙΩΤΑ ΖΟΥΦΙΟΥ			

ΕΡΓΟΔΟΤΗΣ: ΣΠΥΡΙΔΩΝΑΣ ΛΙΝΤΖΟΣ & ΙΩΑΝΝΑ ΛΙΝΤΖΟΥ

ΘΕΜΑ: ΚΑΘΟΡΙΣΜΟΣ ΟΡΙΟΓΡΑΜΜΩΝ ΑΙΓΙΑΛΟΥ & ΠΑΡΑΛΙΑΣ

ΘΕΣΗ: ΛΕΚΟΥΝΑ ΠΑΡΑΛΙΑ ΜΑΛΕΣΙΝΑΣ ΔΗΜΟΥ ΛΟΚΡΩΝ


ΣΧΕΔΙΟ: ΤΟΠΟΓΡΑΦΙΚΟ–ΥΨΟΜΕΤΡΙΚΟ ΔΙΑΓΡΑΜΜΑ ΑΠΟΤΥΠΩΣΗΣ ΠΑΡΑΛΙΑΚΗΣ ΖΩΝΗΣ

ΚΛΙΜΑΚΑ 1: 500

ΑΥΓΟΥΣΤΟΣ 2012

Ο ΣΥΝΤΑΞΑΣ ΜΕΛΕΤΗΤΗΣ

ΙΩΑΝΝΗΣ ΠΑΤΣΟΥΡΑΣ
ΠΟΛΙΤΙΚΟΣ ΜΗΧΑΝΙΚΟΣ

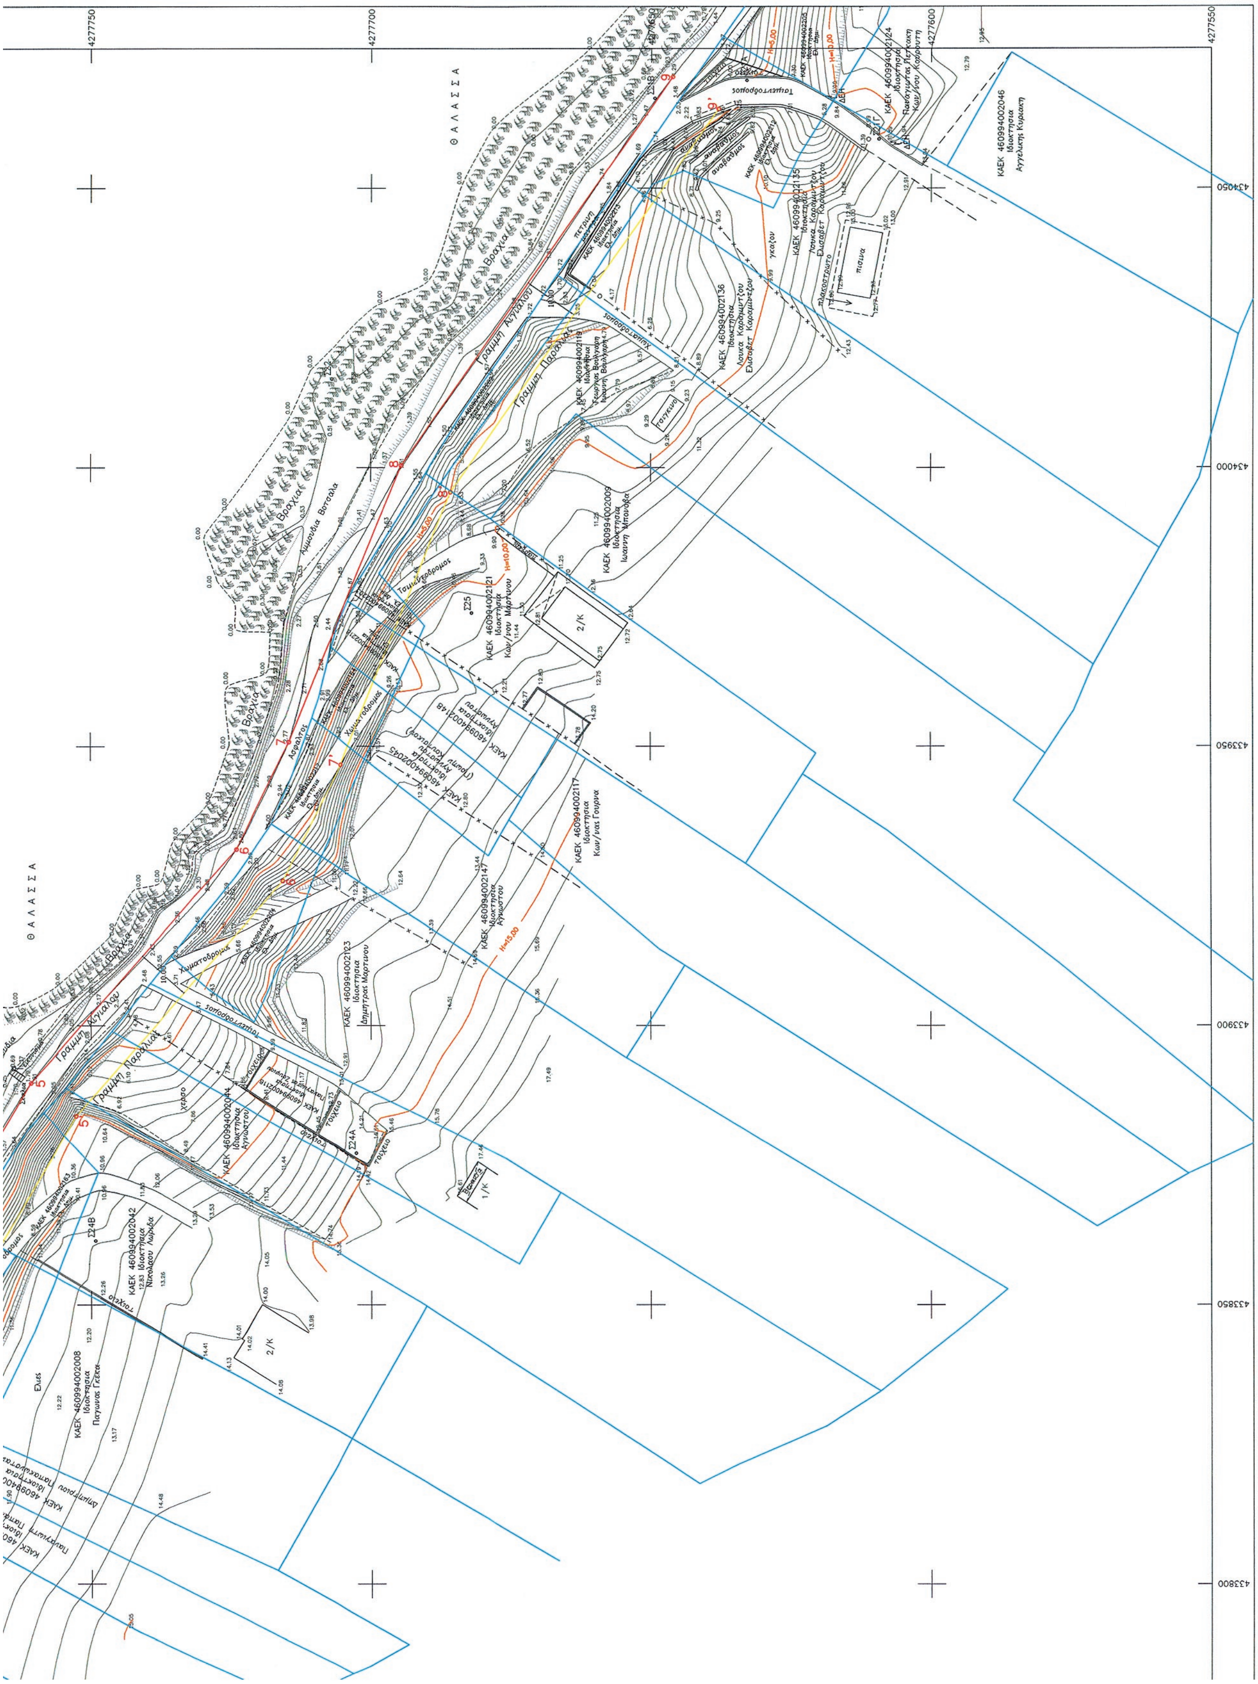

ΕΘΝΙΚΟ ΤΥΠΟΓΡΑΦΕΙΟ

ΕΦΗΜΕΡΙΣ ΤΗΣ ΚΥΒΕΡΝΗΣΕΩΣ

ΤΙΜΗ ΠΩΛΗΣΗΣ ΦΥΛΛΩΝ ΤΗΣ ΕΦΗΜΕΡΙΔΑΣ ΤΗΣ ΚΥΒΕΡΝΗΣΕΩΣ

Σε έντυπη μορφή:

- Για τα Φ.Ε.Κ. από 1 έως 16 σελίδες σε 1 € προσαυξανόμενη κατά 0,20 € για κάθε επιπλέον οκτασέλιδο ή μέρος αυτού.
- Για τα φωτοαντίγραφα Φ.Ε.Κ. σε 0,15 € ανά σελίδα.

Σε μορφή DVD/CD:

Τεύχος	Ετήσια έκδοση	Τριμηνιαία έκδοση	Μηνιαία έκδοση
Α΄	150 €	40 €	15 €
Β΄	300 €	80 €	30 €
Γ΄	50 €	-	-
Υ.Ο.Δ.Δ.	50 €	-	-
Δ΄	110 €	30 €	-

Τεύχος	Ετήσια έκδοση	Τριμηνιαία έκδοση	Μηνιαία έκδοση
Α.Α.Π.	110 €	30 €	-
Ε.Β.Ι.	100 €	-	-
Α.Ε.Δ.	5 €	-	-
Δ.Δ.Σ.	200 €	-	20 €
Α.Ε.-Ε.Π.Ε.	-	-	100 €

- Η τιμή πώλησης μεμονωμένων Φ.Ε.Κ. σε μορφή cd-rom από εκείνα που διατίθενται σε ψηφιακή μορφή και μέχρι 100 σελίδες, σε 5 € προσαυξανόμενη κατά 1 € ανά 50 σελίδες.

ΕΤΗΣΙΕΣ ΣΥΝΔΡΟΜΕΣ Φ.Ε.Κ.

Τεύχος	Έντυπη μορφή
Α΄	225 €
Β΄	320 €
Γ΄	65 €
Υ.Ο.Δ.Δ.	65 €

Τεύχος	Έντυπη μορφή
Δ΄	160 €
Α.Α.Π.	160 €
Ε.Β.Ι.	65 €
Α.Ε.Δ.	10 €

Τεύχος	Έντυπη μορφή
Α.Ε.-Ε.Π.Ε.	2.250 €
Δ.Δ.Σ.	225 €
Α.Σ.Ε.Π.	70 €
Ο.Π.Κ.	-

- Το τεύχος Α.Σ.Ε.Π. (έντυπη μορφή) θα αποστέλλεται σε συνδρομητές ταχυδρομικά, με την επιβάρυνση των 70 €, ποσό το οποίο αφορά τα ταχυδρομικά έξοδα.

- Η καταβολή γίνεται σε όλες τις Δημόσιες Οικονομικές Υπηρεσίες (Δ.Ο.Υ.). Το πρωτότυπο διπλότυπο (έγγραφο αριθμ. πρωτ. 9067/28.2.2005 2η Υπηρεσία Επιτρόπου Ελεγκτικού Συνεδρίου) με φροντίδα των ενδιαφερομένων, πρέπει να αποστέλλεται ή να κατατίθεται στο Εθνικό Τυπογραφείο (Καποδιστρίου 34, Τ.Κ. 104 32 Αθήνα).
- Σημειώνεται ότι φωτοαντίγραφα διπλοτύπων, ταχυδρομικές Επιταγές για την εξόφληση της συνδρομής, δεν γίνονται δεκτά και θα επιστρέφονται.
- Οι οργανισμοί τοπικής αυτοδιοίκησης, τα νομικά πρόσωπα δημοσίου δικαίου, τα μέλη της Ένωσης Ιδιοκτητών Ημερησίου Τύπου Αθηνών και Επαρχίας, οι τηλεοπτικοί και ραδιοφωνικοί σταθμοί, η Ε.Σ.Η.Ε.Α, τα τριτοβάθμια συνδικαλιστικά όργανα και οι τριτοβάθμιες επαγγελματικές ενώσεις δικαιούνται έκπτωσης πενήντα τοις εκατό (50%) επί της ετήσιας συνδρομής.
- Το ποσό υπέρ ΤΑ.Π.Ε.Τ. (5% επί του ποσού συνδρομής), καταβάλλεται ολόκληρο (Κ.Α.Ε. 3512) και υπολογίζεται πριν την έκπτωση.
- Στην Ταχυδρομική συνδρομή του τεύχους Α.Σ.Ε.Π. δεν γίνεται έκπτωση.

Πληροφορίες για δημοσιεύματα που καταχωρίζονται στα Φ.Ε.Κ. στο τηλ.: 210 5279000.
Φωτοαντίγραφα παλαιών Φ.Ε.Κ.: τηλ.: 210 8220885.

Τα φύλλα όλων των τευχών της Εφημερίδας της Κυβερνήσεως διατίθενται δωρεάν σε ηλεκτρονική μορφή από την ιστοσελίδα του Εθνικού Τυπογραφείου (www.et.gr)

Ηλεκτρονική Διεύθυνση: http://www.et.gr - e-mail: webmaster.et@et.gr

ΟΙ ΥΠΗΡΕΣΙΕΣ ΕΞΥΠΗΡΕΤΗΣΗΣ ΠΟΛΙΤΩΝ ΛΕΙΤΟΥΡΓΟΥΝ ΚΑΘΗΜΕΡΙΝΑ ΑΠΟ 08:00 ΜΕΧΡΙ 13:30

04003380507130008

ΑΠΟ ΤΟ ΕΘΝΙΚΟ ΤΥΠΟΓΡΑΦΕΙΟ

ΚΑΠΟΔΙΣΤΡΙΟΥ 34 * ΑΘΗΝΑ 104 32 * ΤΗΛ. 210 52 79 000 * FAX 210 52 21 004